

Филиал федерального государственного бюджетного учреждения "Федеральная кадастровая палата Федеральной службы государственной регистрации, кадастра и картографии" по Краснодарскому краю

(наименование органа кадастрового учета)

КАДАСТРОВЫЙ ПАСПОРТ ЗЕМЕЛЬНОГО УЧАСТКА (выписка из государственного кадастра недвижимости)

В.1

19.06.2013 № 2343/12/13-513037

1	Кадастровый номер 23:43:0000000:1638			2	Лист № 1	3	Всего листов: 2	
Общие сведения								
4	Предыдущие номера: 23:43:0000000:914			6	Дата внесения номера в государственный кадастр недвижимости: 08.02.2013			
5	—							
7	Местоположение: установлено относительно ориентира, расположенного в границах участка. Почтовый адрес ориентира: Краснодарский край, г. Краснодар, Прикубанский внутригородской округ, проезд 1-й Лиговский							
8	Категория земель:							
8.1	Земли сельскохозяйственного назначения	Земли населенных пунктов	Земли промышленности, энергетики, транспорта, связи, радиовещания, телевидения, информатики, земли для обеспечения космической деятельности, земли обороны, безопасности и земли иного специального назначения	Земли особо охраняемых территорий и объектов	Земли лесного фонда	Земли водного фонда	Земли запаса	Категория не установлена
8.2	—	весь	—	—	—	—	—	—
9	Разрешенное использование: Для многоэтажного жилищного строительства							
10	Фактическое использование/характеристика деятельности: —							
11	Площадь: 53825+/-81 кв. м	12	Кадастровая стоимость (руб.): 965277096.50	13	Удельный показатель кадастровой стоимости (руб./м²): 17933.62	14	Система координат: МСК 23, зона 1	
15	Сведения о правах: —							
16	Особые отметки: Земельный участок расположен в кадастровом квартале 23:43:0000000.							
17	—							
18	Дополнительные сведения для регистрации прав на образованные земельные участки	18.1	Номера образованных участков: 23:43:0000000:1638, 23:43:0000000:1639, 23:43:0000000:1640, 23:43:0000000:1641, 23:43:0000000:1642, 23:43:0000000:1643, 23:43:0126007:2369, 23:43:0126007:2370, 23:43:0126007:2371, 23:43:0126007:2372, 23:43:0126007:2373, 23:43:0126007:2374, 23:43:0126007:2375, 23:43:0126007:2376, 23:43:0126007:2377, 23:43:0126007:2378, 23:43:0126007:2379, 23:43:0126007:2380, 23:43:0126007:2381, 23:43:0126007:2382, 23:43:0126007:2383, 23:43:0126007:2384, 23:43:0126007:2385, 23:43:0126007:2386, 23:43:0126007:2387, 23:43:0126007:2388, 23:43:0126007:2389					
		18.2	Номер участка, преобразованного в результате выдела					
		18.3	Номера участков, подлежащих снятию с кадастрового учета: 23:43:0000000:914					


(наименование должности)




УДОСТОВЕРЯЮ

(инициалы, фамилия)

ДОКУМЕНТОВЕД 1 КАТЕГОРИИ
К.А. БРАЦЛАВСКАЯ

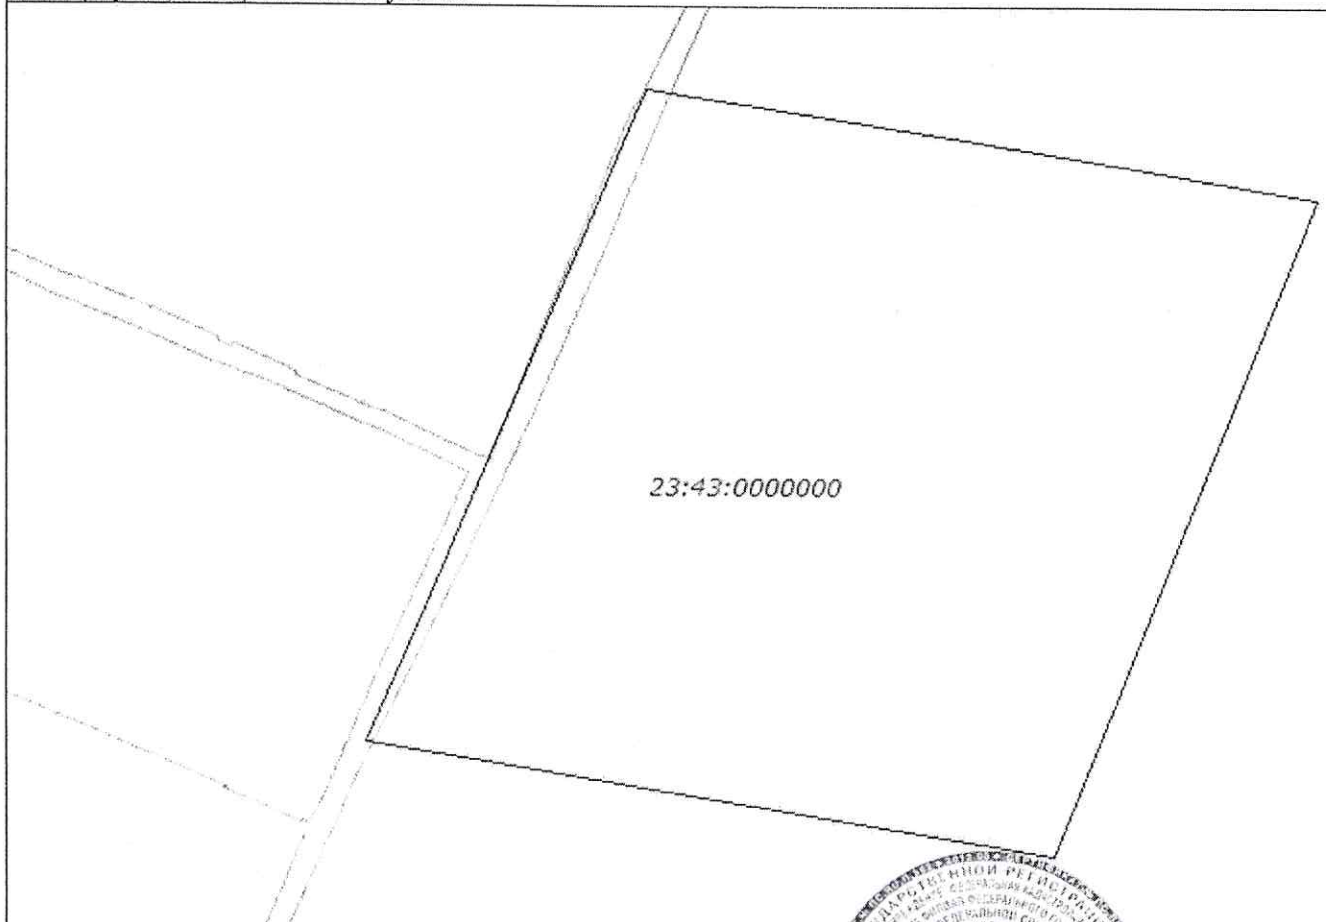1	Кадастровый номер 23:43:0000000:1638	2	Лист № 2	3	Всего листов: 2
4	План (чертеж, схема) земельного участка				
					
5	Масштаб 1:2500				
Условные знаки: —					

(наименование должности)

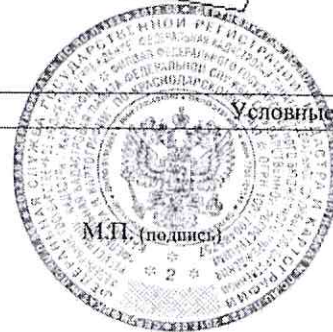

УДОСТОВЕРЯЮ

ДОКУМЕНТОВЕД 1 КАТЕГОРИИ (инициалы, фамилия)
И.А. Крацлавская